



AO61 - Piano terra - Pinzolo Via Genova

# Pianta Piano Terra (Scala 1 : 200)

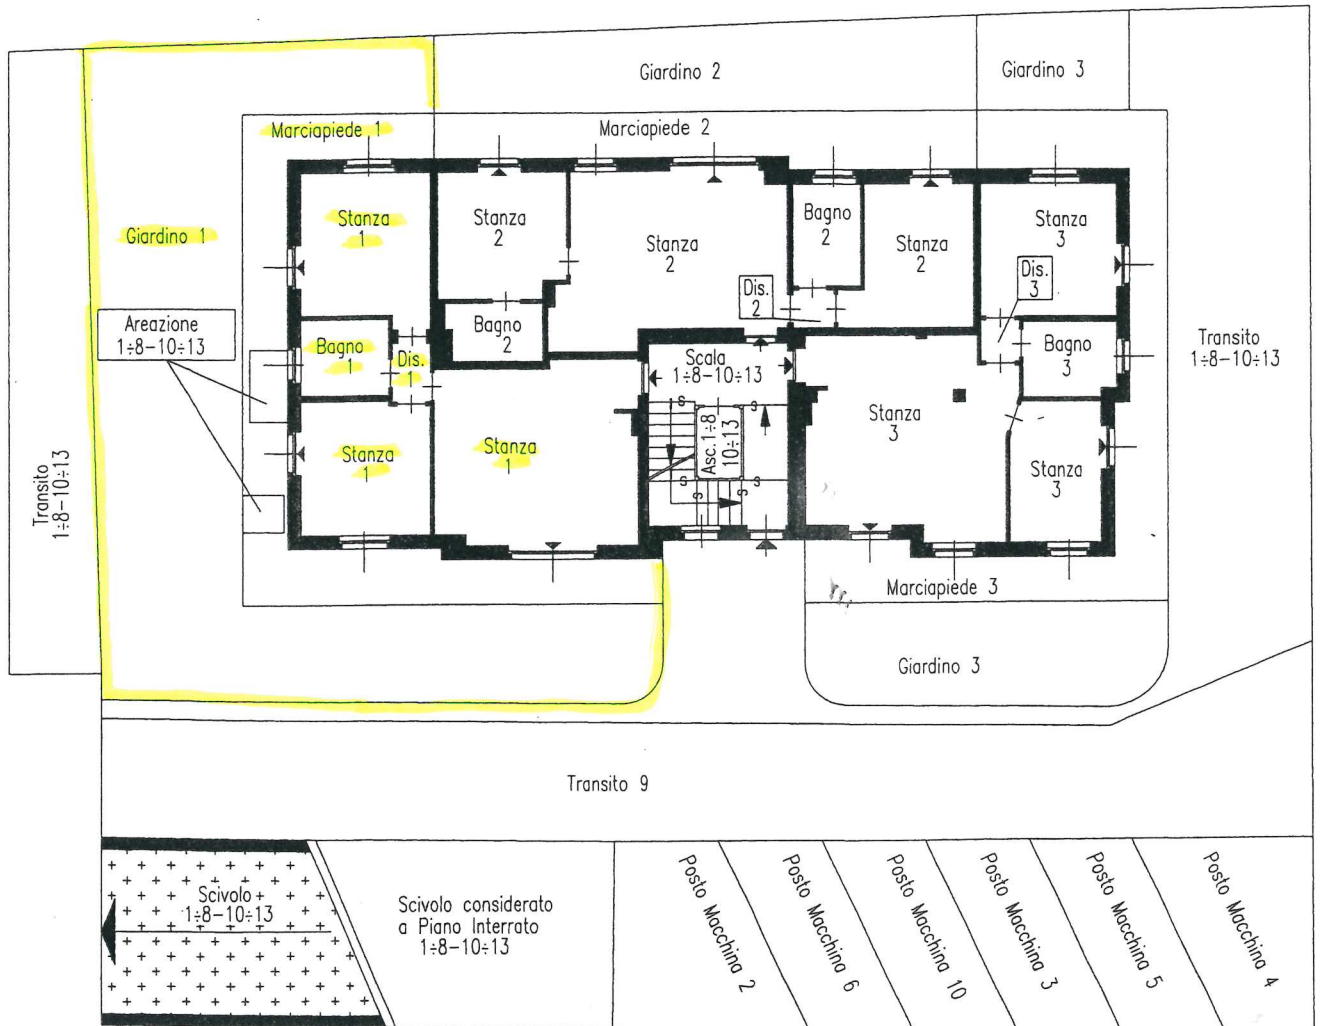


A051 - Piano terra - Pinzolo Via Genova

# Pianta Piano Interrato (Scala 1 : 200)

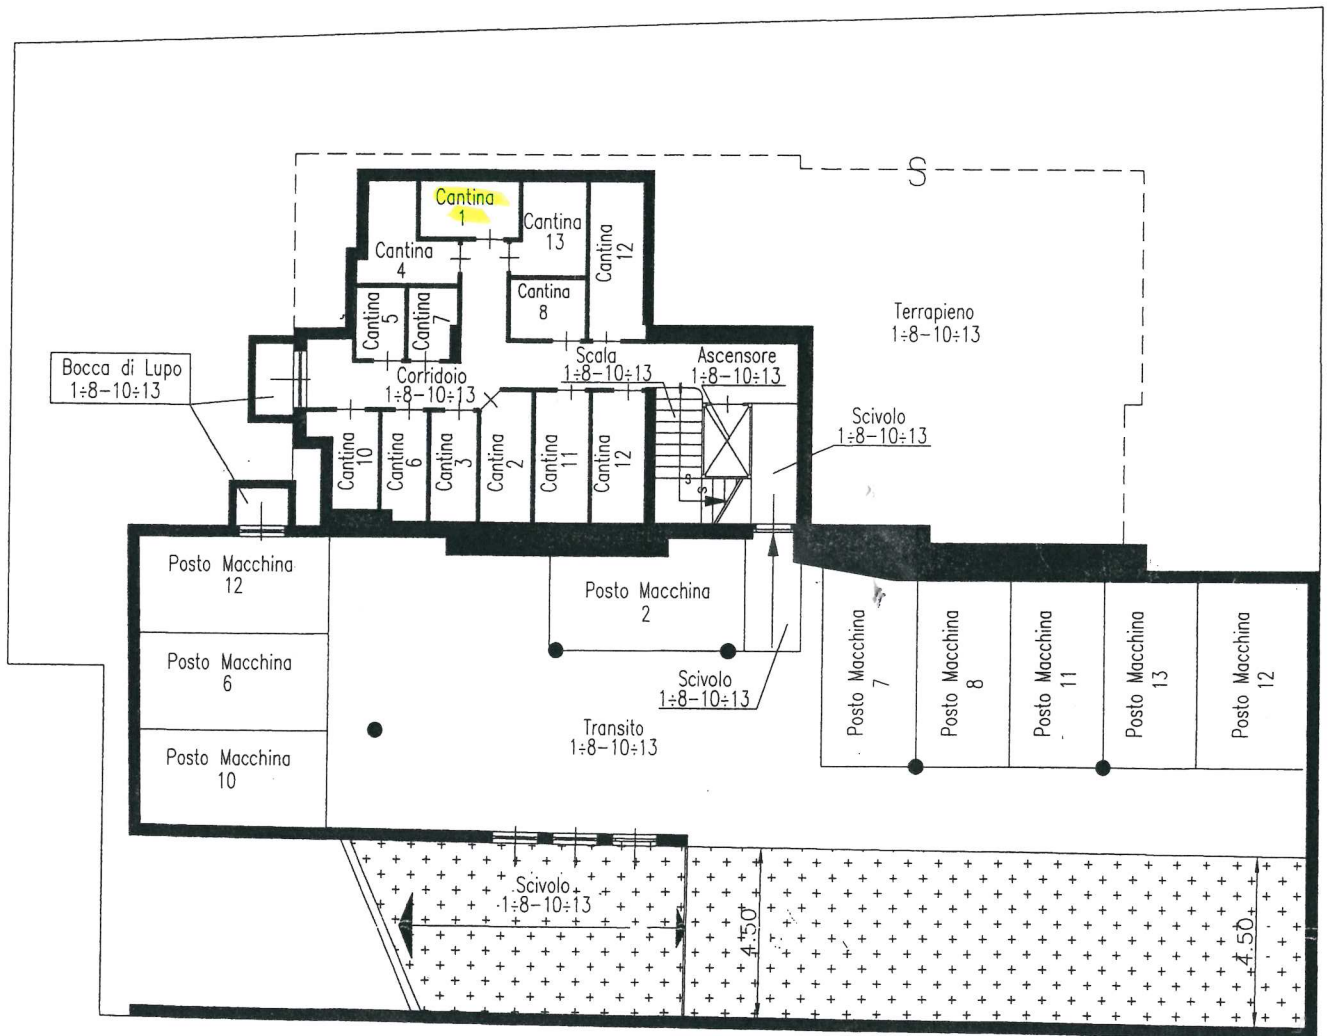

## LEGENDA:

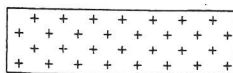

SERVITU' DI PASSO COME DA sub. GN 2489/2005