



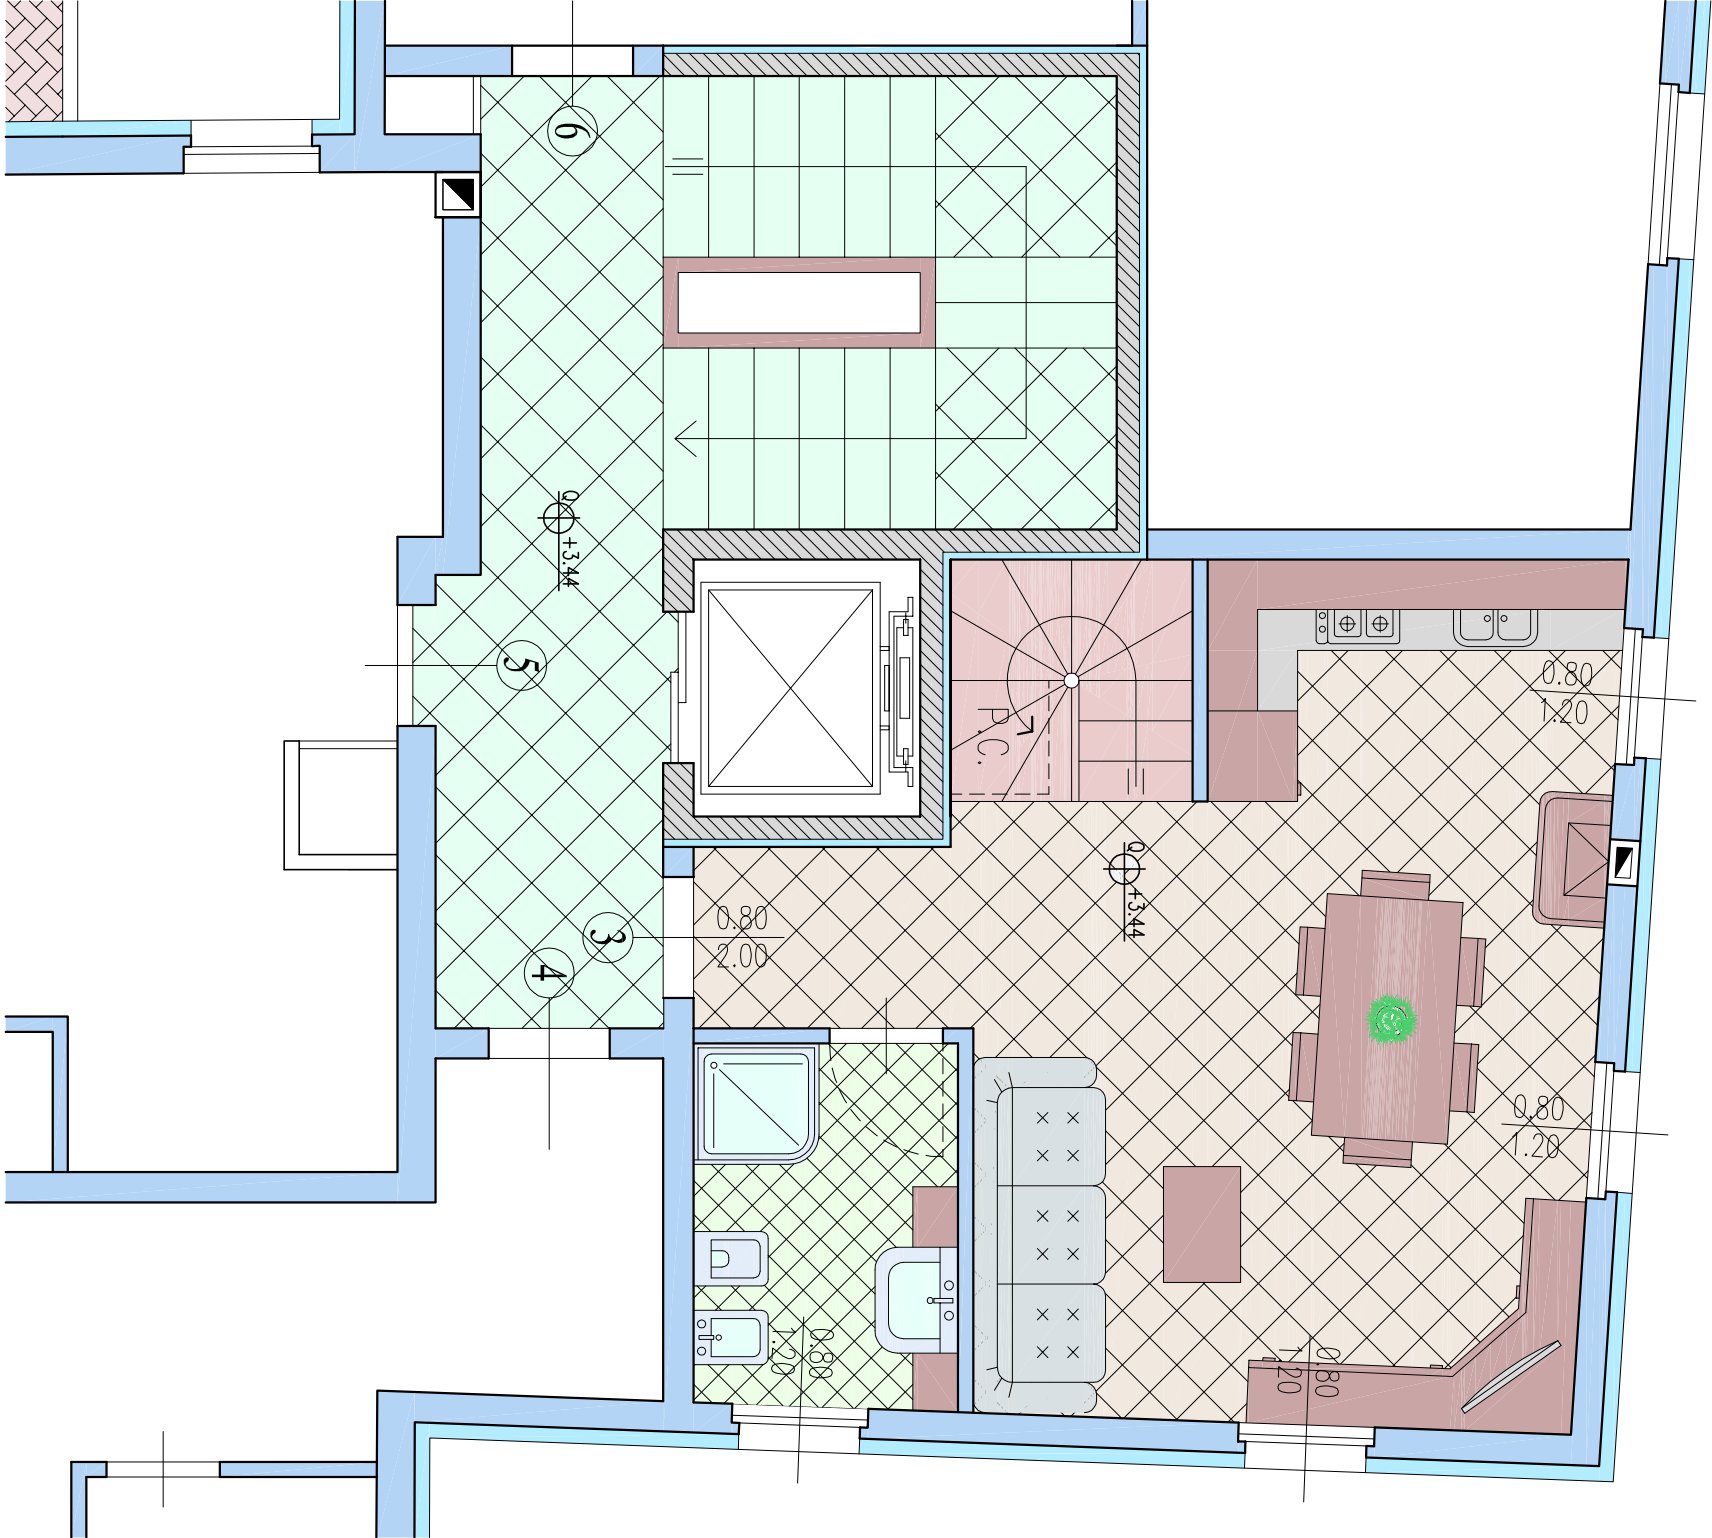

PIANO PRIMO/SECONDO
Appartamento n.3 1:50

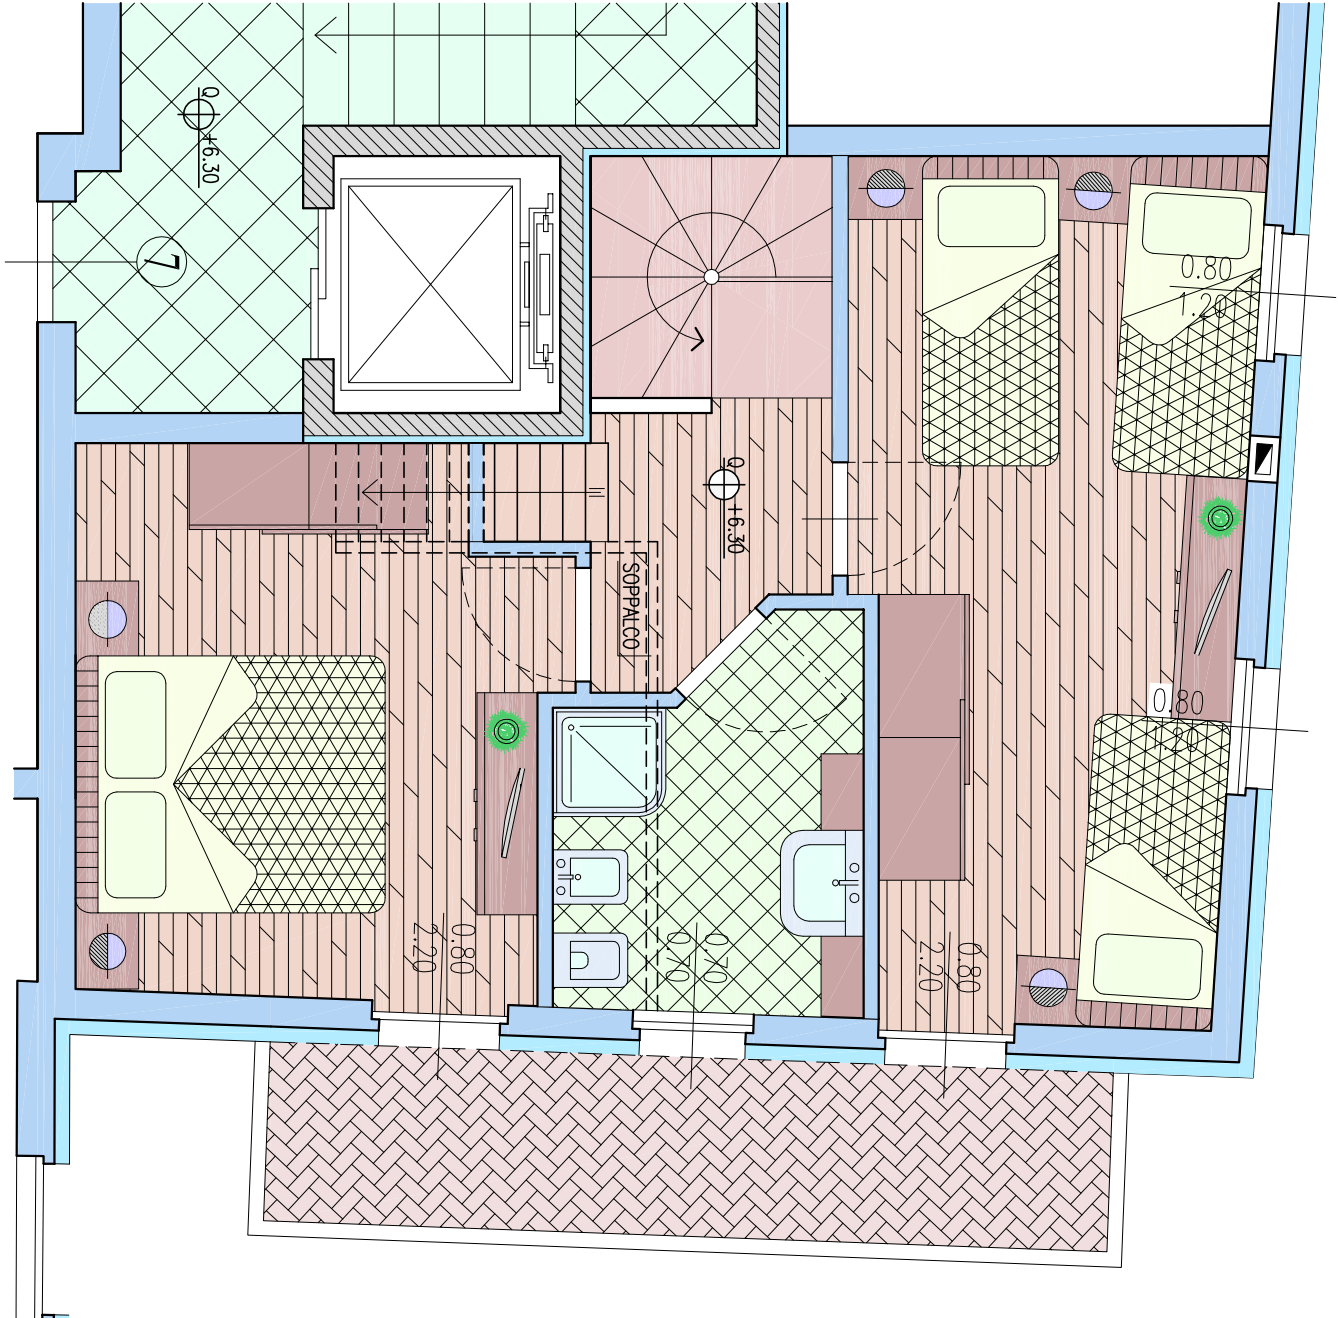

Soppalco

