PIANO SECONDO
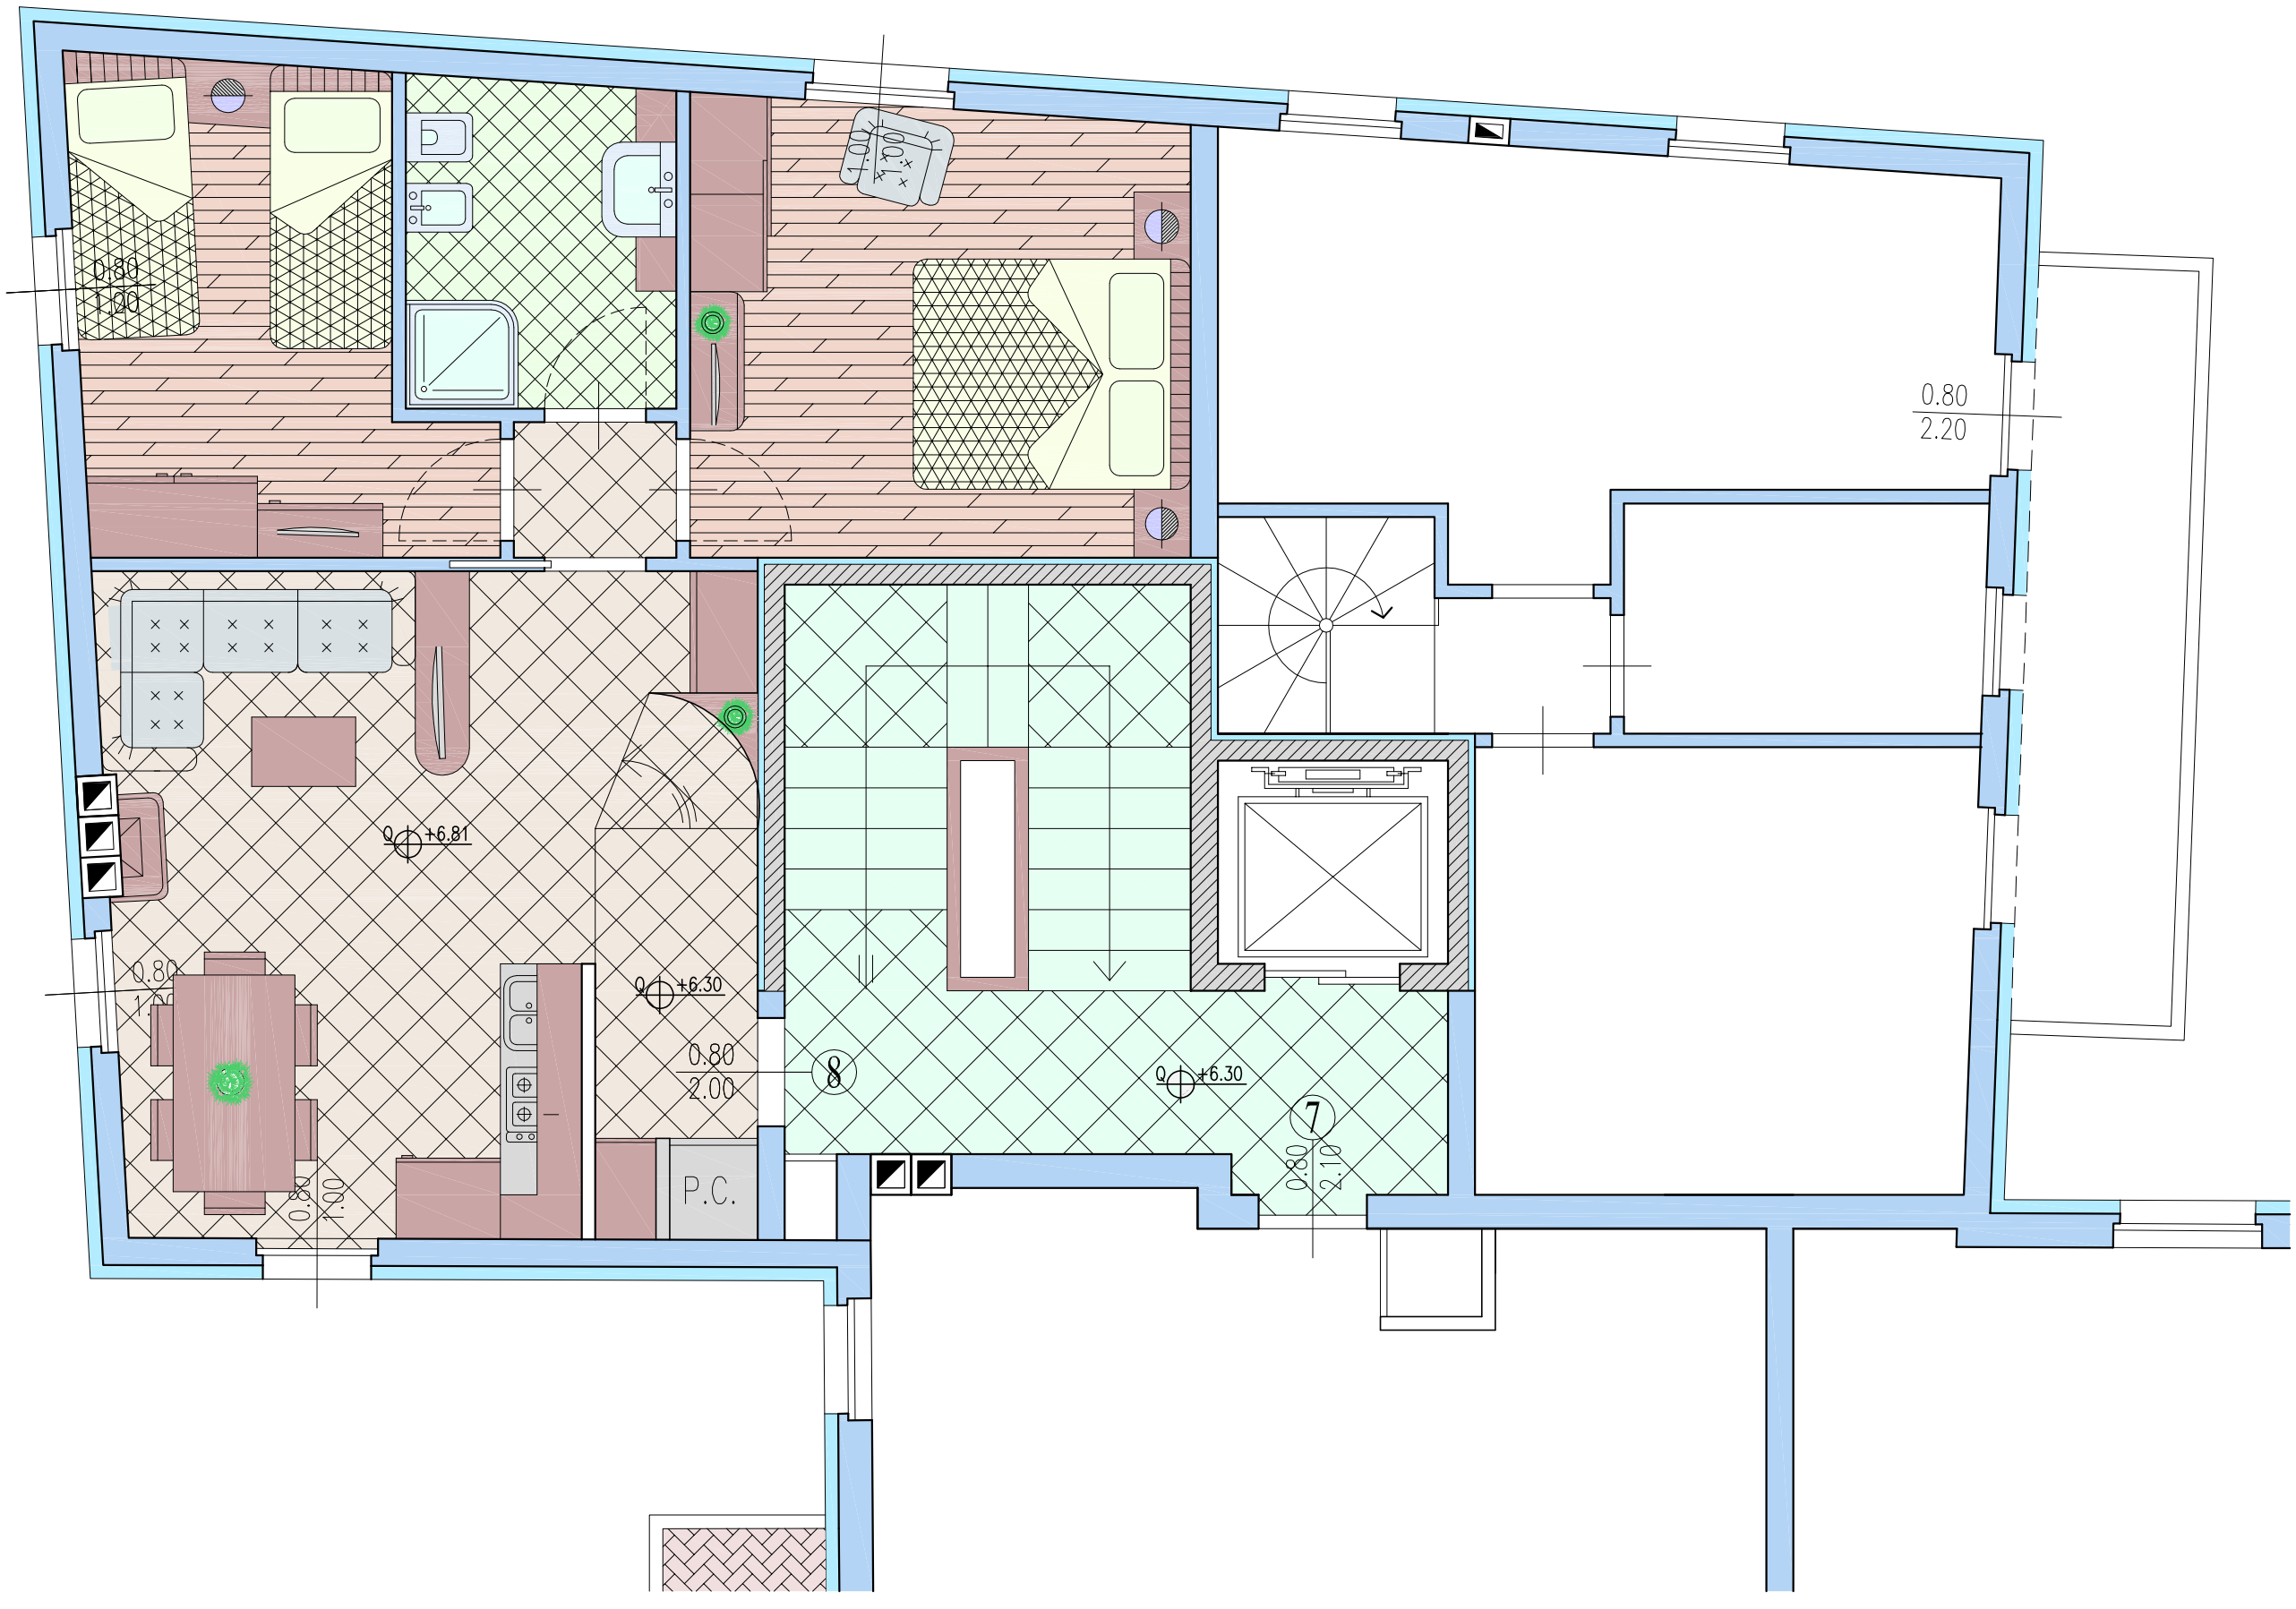
Appartamento n.8 1:50